
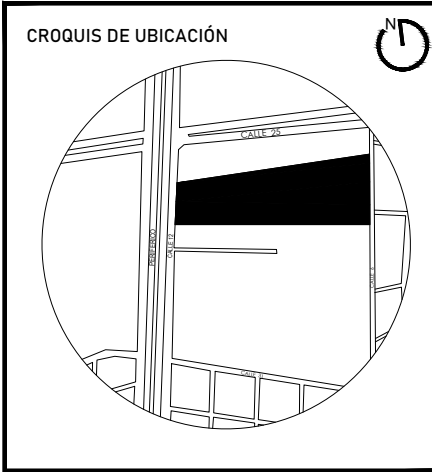


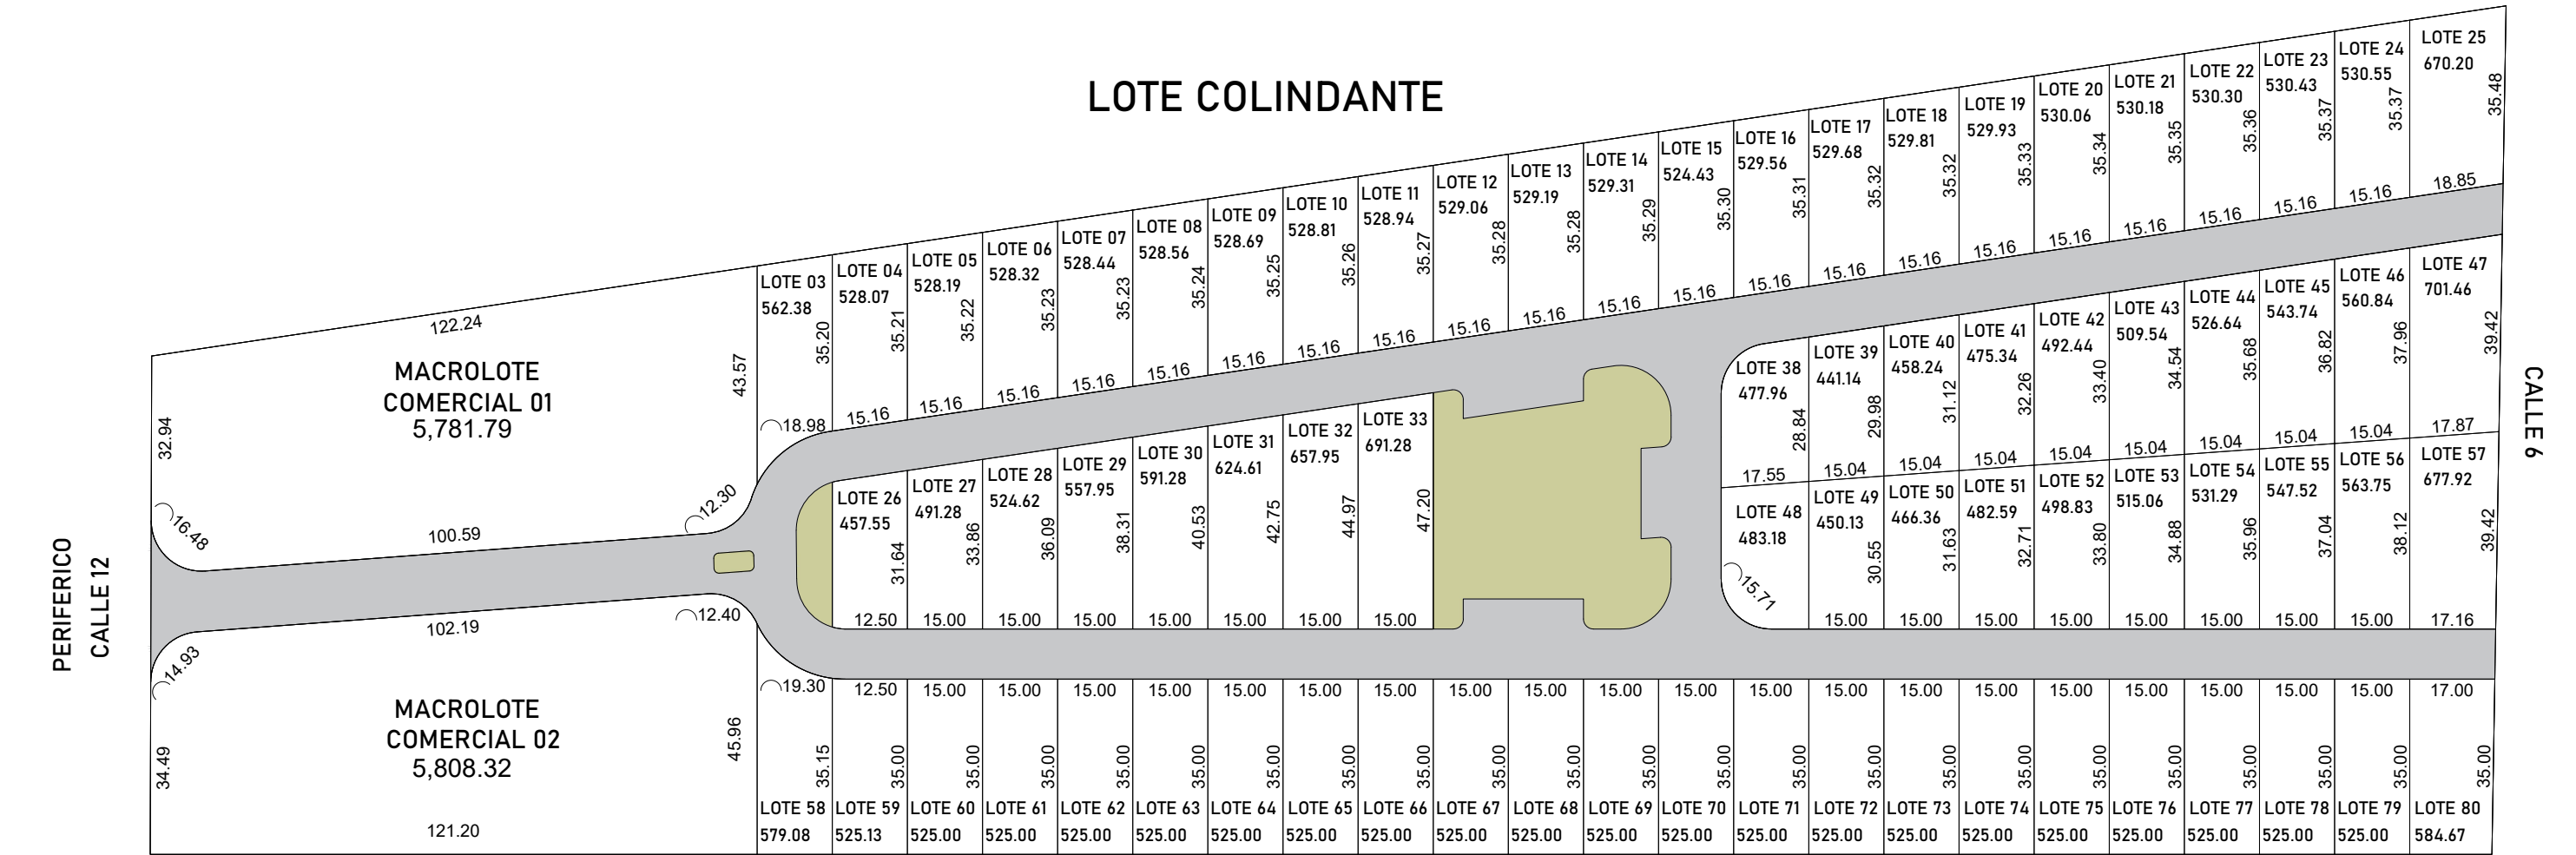

madera

taller de arquitectura

PROYECTO:

LOTES LOGISTICOS

M. OCAMPO

UBICACIÓN: KANASIN, YUCATÁN

DIRECCIÓN DE PROPIEDAD:

C. 12, COL. MEJOR OCAMPO.

SIMBOLOGÍA EN PLANO	
	CAMBIO DE NIVEL EN PISO
	INDICA NIVEL DE PISO TERMINADO EN PLANTA
	INDICA NIVEL DE AZOTEA TERMINADA EN PLANTA
	INDICA ALTURA LIBRE INTERIOR
	INDICA NIVEL DE AZOTEA TERMINADA EN ALZADOS Y CORTES
	INDICA UBICACIÓN DE POZO EN PLANTA
	INDICA UBICACIÓN DE BIODIGESTOR EN PLANTA
	INDICA NIVEL DE PISO TERMINADO EN ALZADOS Y CORTES

SIMBOLOGÍA EN PLANO	
	INDICA MURO EN PLANTA
	INDICA MURO BAJO EN PLANTA
	INDICA COLUMNA EN PLANTA
	INDICA VENTANA EN PLANTA
	INDICA PROYECCIÓN DE LOSA EN PLANTA
	INDICA MURO EN ALZADO
	INDICA EJE
	INDICA COTA A EJES
	INDICA LÍNEA DE CORTE REFERIDA EN PLANOS CORRESPONDIENTES

CUADRO DE ÁREAS		
CONCEPTO		%
ÁREA TOTAL	62,997.95	100
ÁREA VENDIBLE	51,127.78	81.16
ÁREA VIALIDADES	9,713.71	15.42
ÁREA VERDE	2,156.46	3.42
PLANIMETRIA		
madera taller de arquitectura		

ACOTACIÓN:

METROS

ESCALA:

SIN ESCALA

CLAVE:

ARQ-MASTERPLAN-MMO

NÚMERO DE PLANO:

01 / 01

FECHA:

10.09.2024

PLANO:

MASTERPLAN

PLANOS ARQUITECTÓNICOS